


QUIPOLLY (QY) (14)

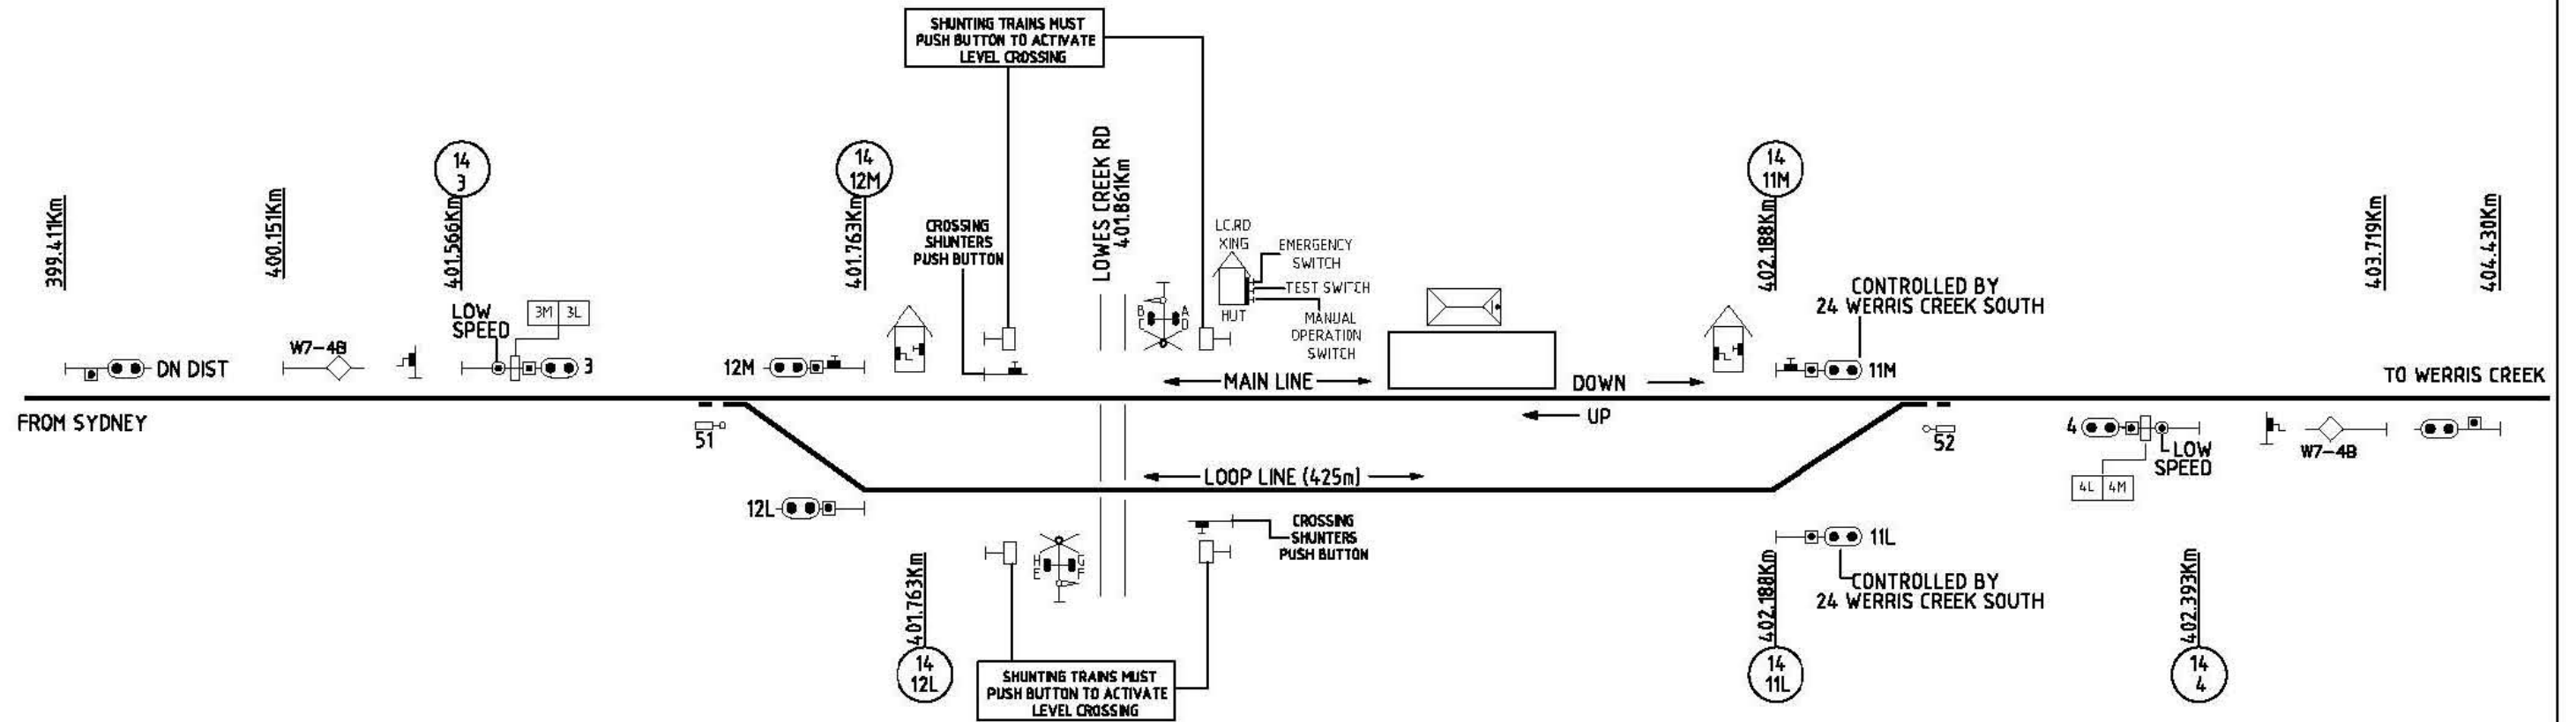

ARTC OF NSW QUIPOLLY SIGNALLING ARRANGEMENT

Signal Design Ver 150619
DRAWING No. DWG-QUIPOLLY