


15 JANUARY 2002
 A. 13 JUNE 2002
 B. 16 JUNE 2003

J. URSICH
 Control & Communications Systems Manager

KENWICK EAST and CANNING VALE

DIAGRAM OF SIGNALLING

SECTION 8: 3km - 2km
 SECTION 11: 2.8km - 5.8km

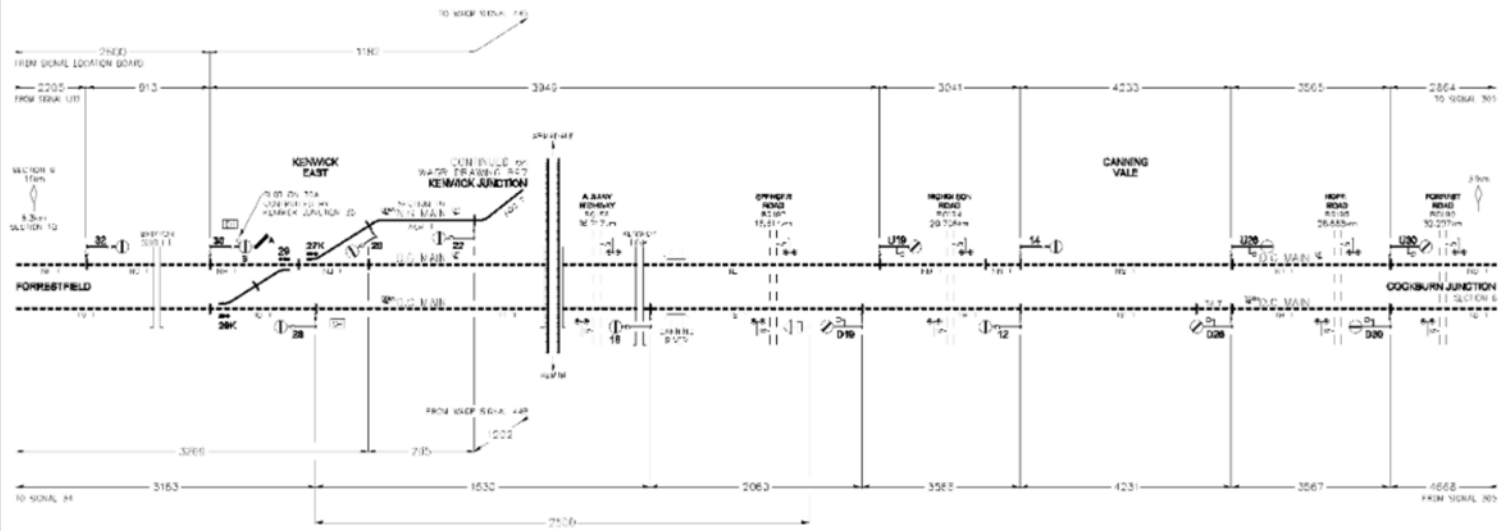

CONTINUED ON DRAWING W-104-3
 FORRESTFIELD

CONTINUED ON DRAWING W-105
 COCKBURN JUNCTION

W-104-3
 W-104-4
ALL ELEVATIONS IN METRES
 NOT TO SCALE

W-104-3
 W-104-4
