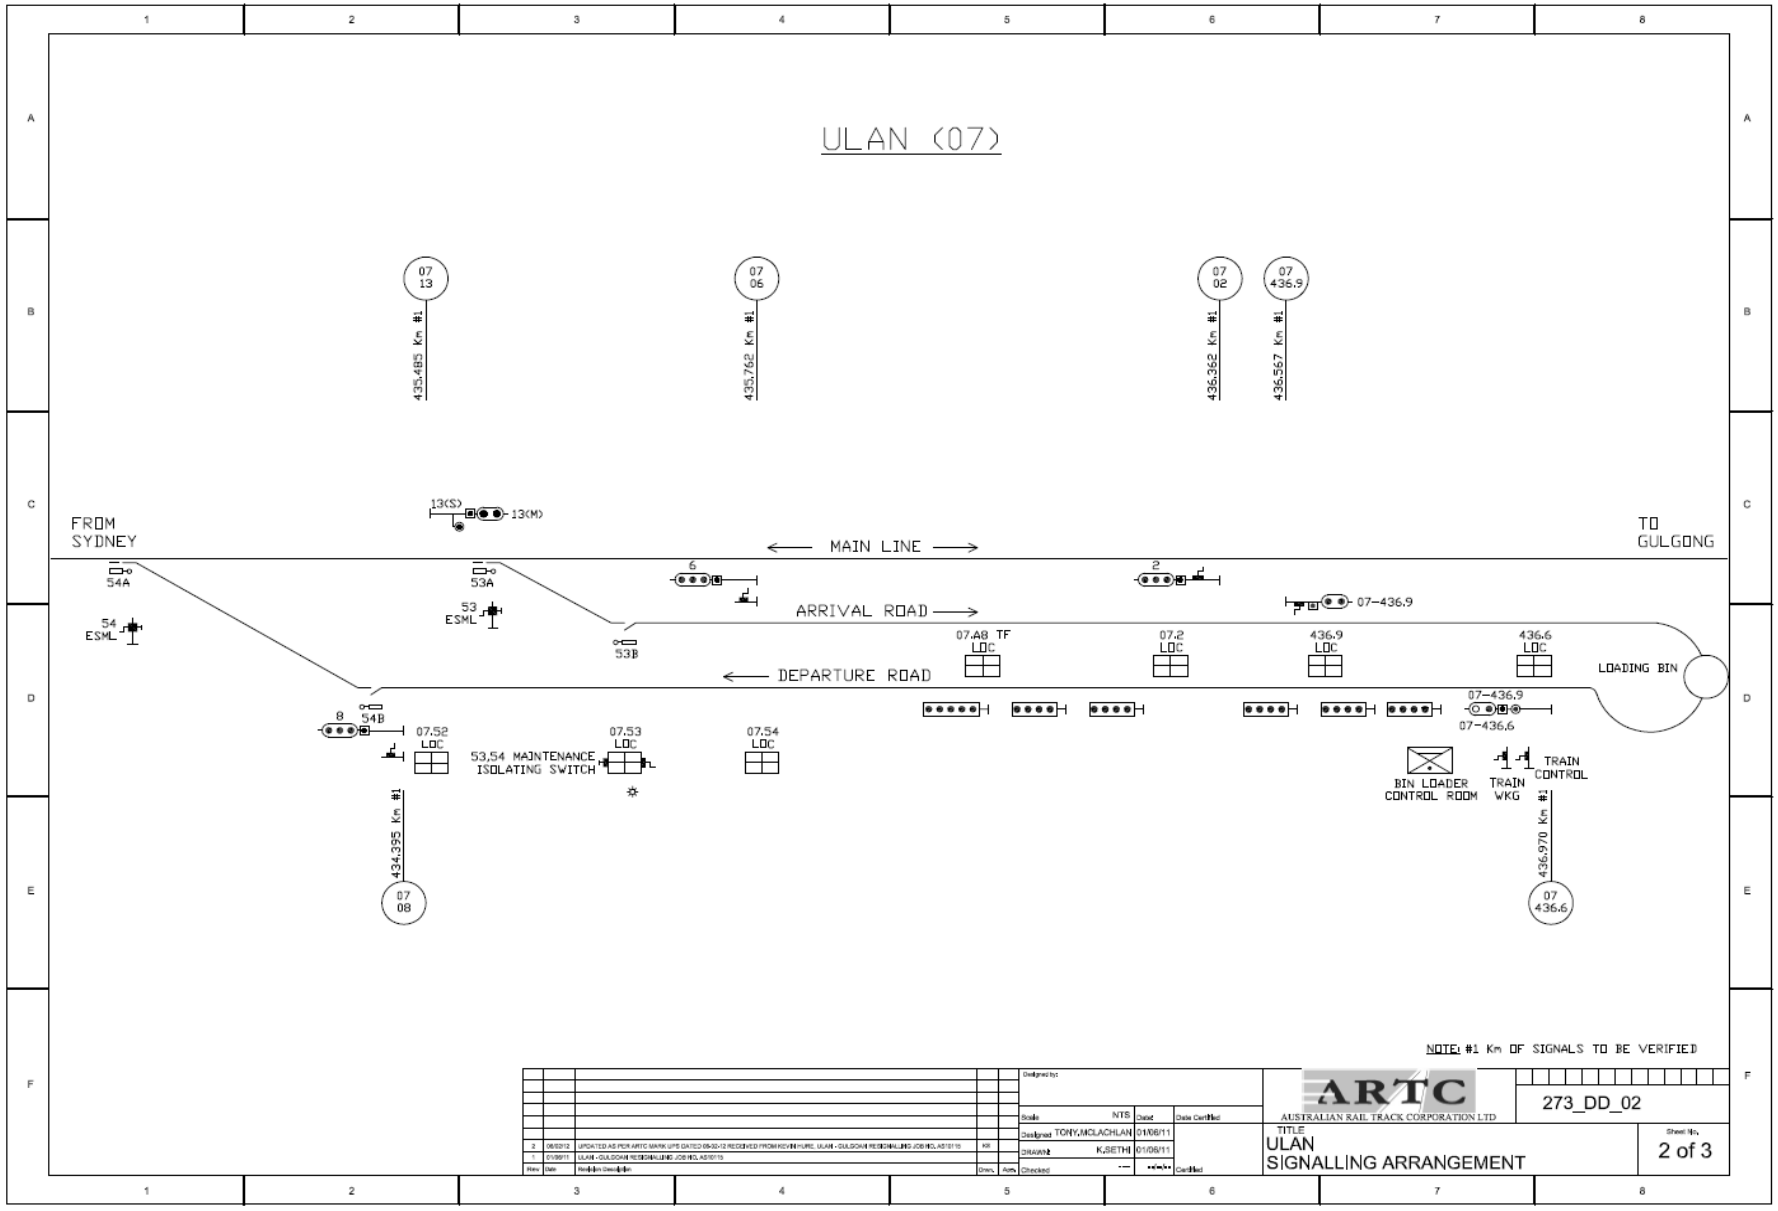
ULAN (07)
07 13
435.485 Km #1
07 06
435.762 Km #1
07 02
436.362 Km #1
07 436.9
436.567 Km #1
13(S)
13(M)
FROM SYDNEY
TO GULGONG
MAIN LINE
54A
53A
6
2
54 ESML
53 ESML
ARRIVAL ROAD
07-436.9
53B
07.A8 TF LOC
07.2 LOC
436.9 LOC
436.6 LOC
LOADING BIN
DEPARTURE ROAD
8
54B
07.52 LOC
53,54 MAINTENANCE ISOLATING SWITCH
07.53 LOC
07.54 LOC
07-436.9
07-436.6
BIN LOADER CONTROL ROOM
TRAIN WKG
TRAIN CONTROL
434.395 Km #1
07 08
436.970 Km #1
07 436.6
NOTE: #1 Km OF SIGNALS TO BE VERIFIED
Designed by:
Scale NTS
Dated
Date Certified
Designed TONY.MCLACHLAN 01/06/11
DRAWN KJSETHI 01/06/11
Checked
Certified
2 08/02/12 UPDATED AS PER ARTC MARK UPS DATED 06-02-12 RECEIVED FROM KEVIN HURE, ULAN - GULGONG RESIGNALLING JOB NO's AS1015 KR
1 01/06/11 ULAN - GULGONG RESIGNALLING JOB NO's AS1015
Rev Date Revision Description Drwn. Appv.
ARTC
AUSTRALIAN RAIL TRACK CORPORATION LTD
273_DD_02
TITLE
ULAN
SIGNALLING ARRANGEMENT
Sheet No.
2 of 3