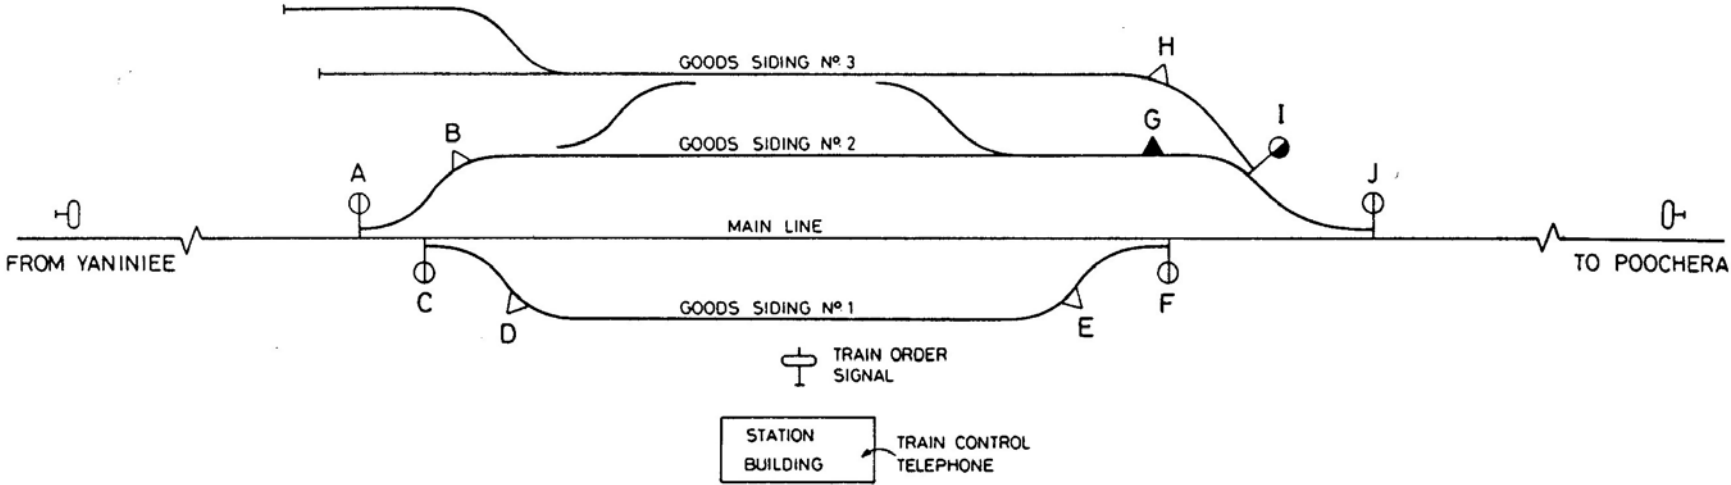


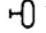


# MINNIPA SWITCHSTAND ALTERATIONS SIGNAL NOTICE N° 2261



**LEGEND**

-  SWITCHSTAND
-  DERAIL
-  'YARD LIMIT' SIGN